


# Gemeinsamer Flächennutzungsplan Hermsdorf und Bad Klosterlausnitz

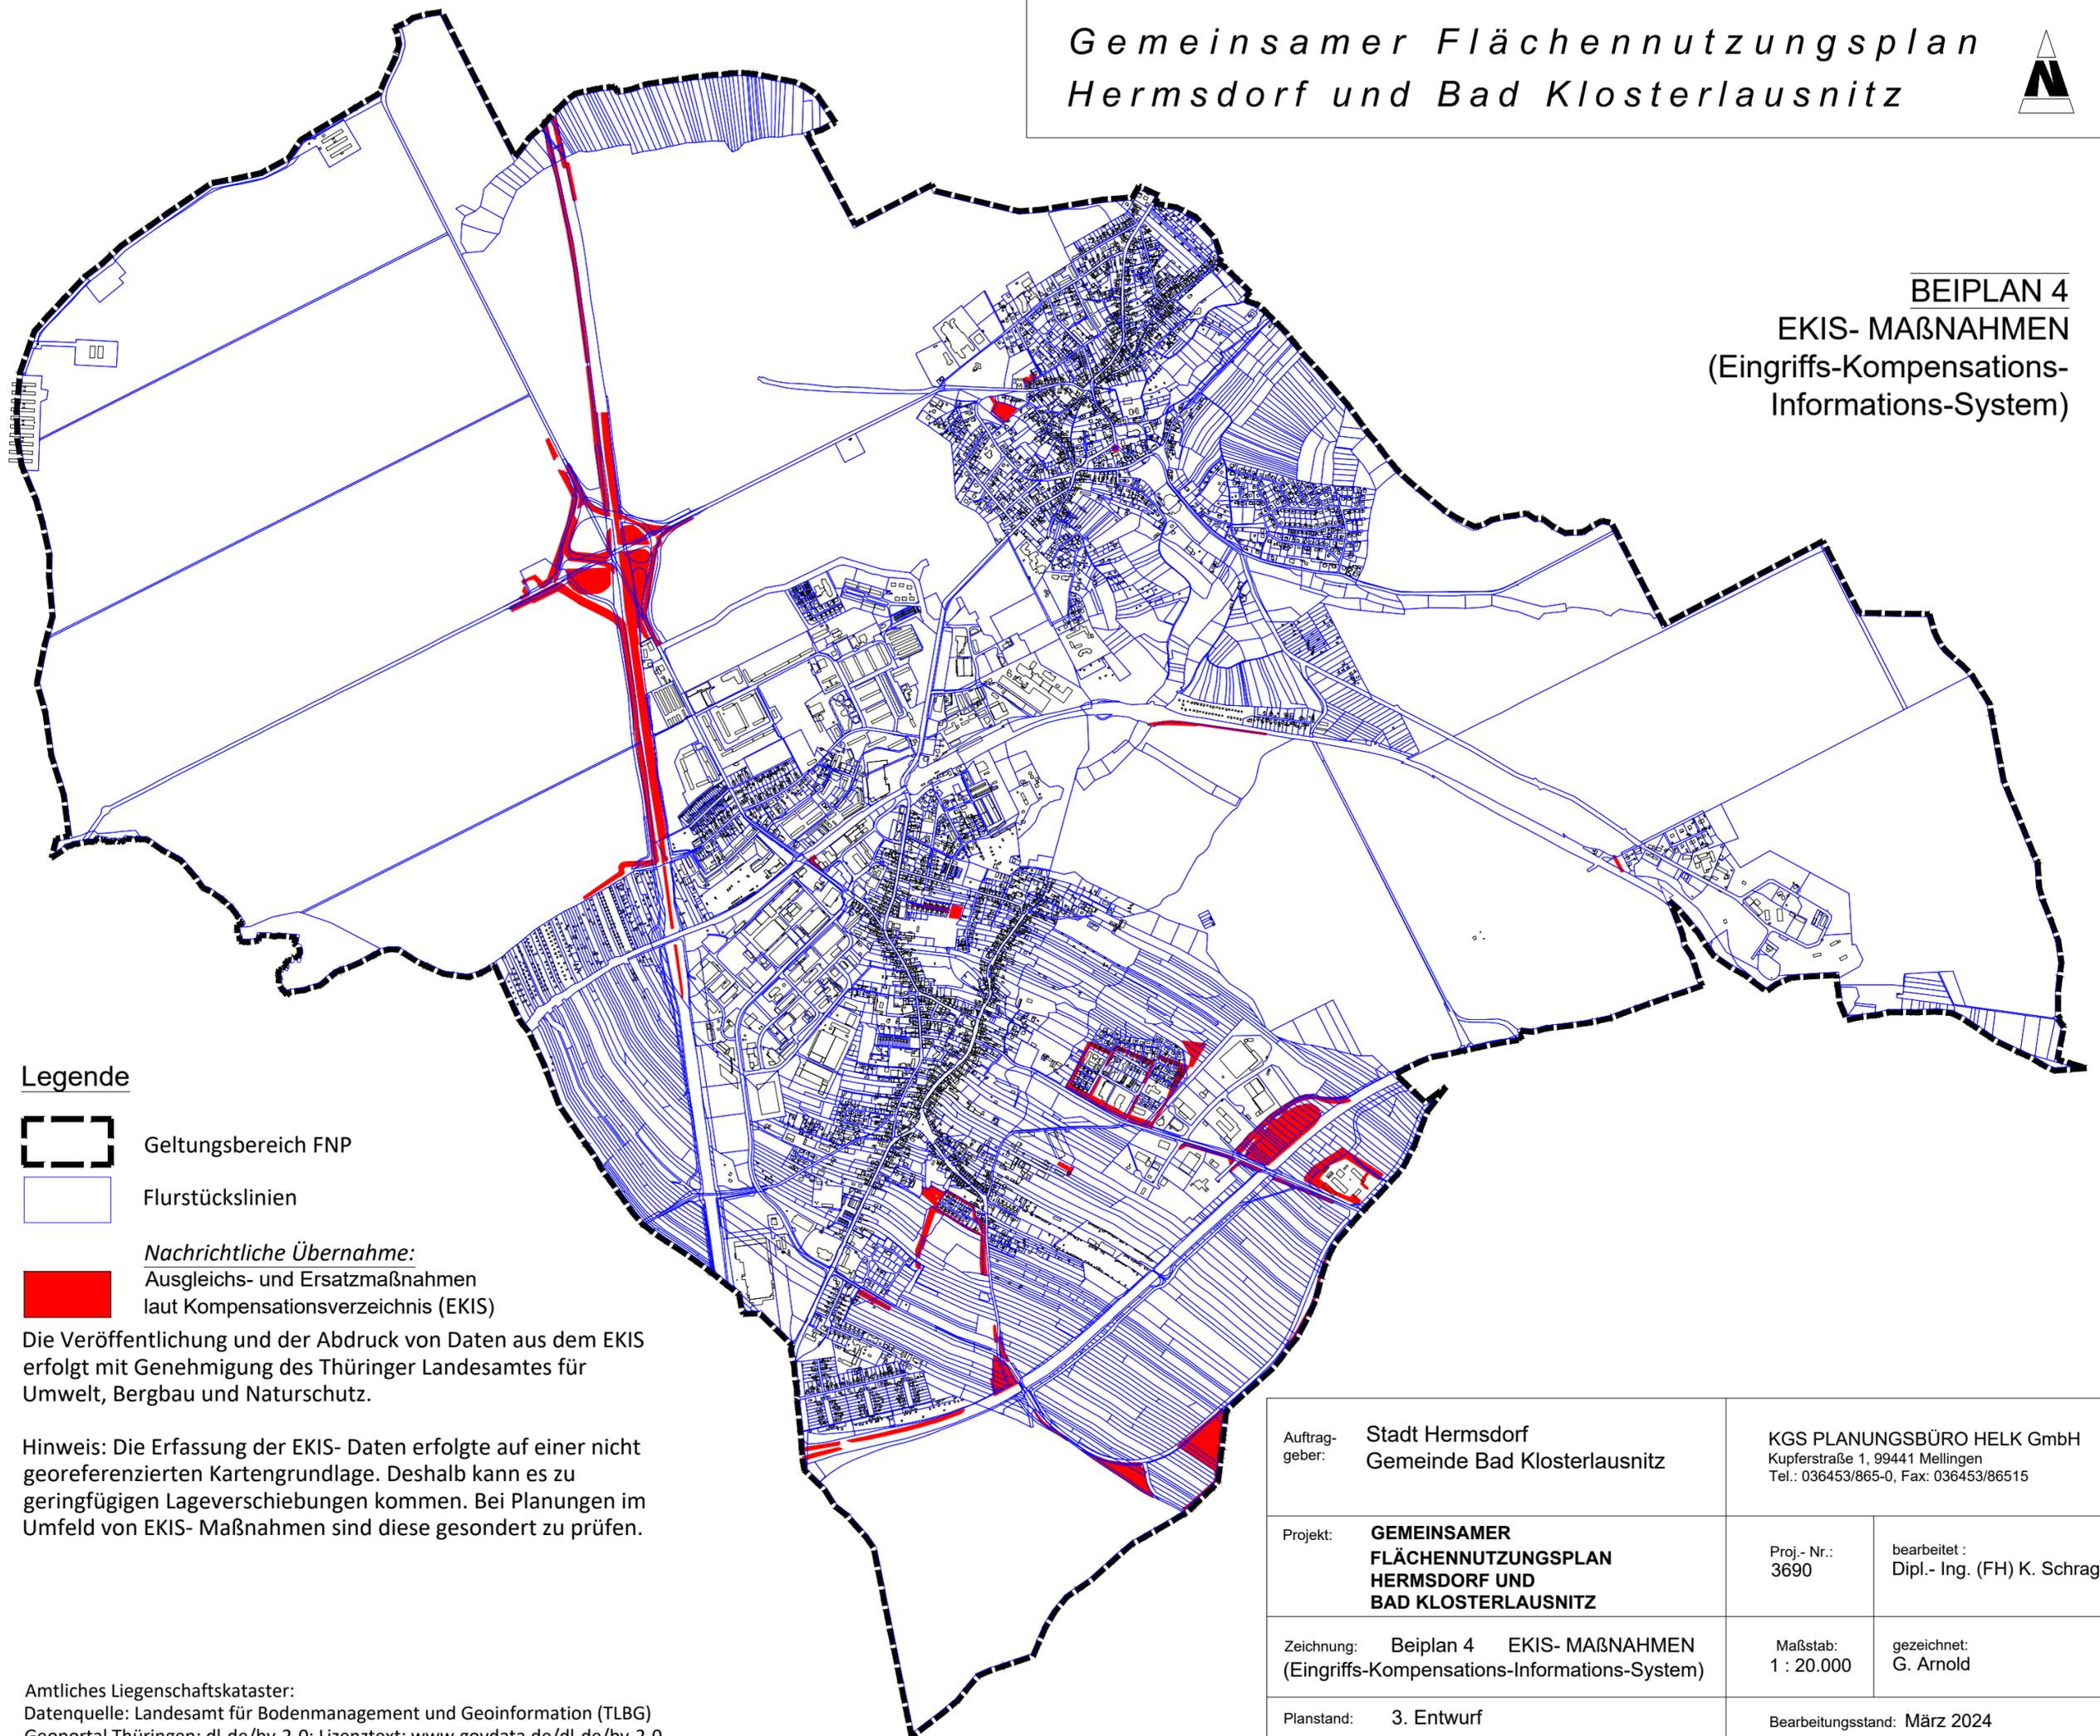

## BEIPLAN 4 EKIS- MAßNAHMEN (Eingriffs-Kompensations- Informations-System)



### Legende

-  Geltungsbereich FNP
-  Flurstückslinien

*Nachrichtliche Übernahme:*  
Ausgleichs- und Ersatzmaßnahmen  
laut Kompensationsverzeichnis (EKIS)

Die Veröffentlichung und der Abdruck von Daten aus dem EKIS erfolgt mit Genehmigung des Thüringer Landesamtes für Umwelt, Bergbau und Naturschutz.

Hinweis: Die Erfassung der EKIS- Daten erfolgte auf einer nicht georeferenzierten Kartengrundlage. Deshalb kann es zu geringfügigen Lageverschiebungen kommen. Bei Planungen im Umfeld von EKIS- Maßnahmen sind diese gesondert zu prüfen.

Amtliches Liegenschaftskataster:  
Datenquelle: Landesamt für Bodenmanagement und Geoinformation (TLBG)  
Geoportal Thüringen; dl-de/by-2-0; Lizenztext: www.govdata.de/dl-de/by-2-0

Auftraggeber:	Stadt Hermsdorf Gemeinde Bad Klosterlausnitz	KGS PLANUNGSBÜRO HELK GmbH Kupferstraße 1, 99441 Mellingen Tel.: 036453/865-0, Fax: 036453/86515	
Projekt:	<b>GEMEINSAMER FLÄCHENNUTZUNGSPLAN HERMSDORF UND BAD KLOSTERLAUSNITZ</b>	Proj.- Nr.: 3690	bearbeitet : Dipl.- Ing. (FH) K. Schragow
Zeichnung:	Beiplan 4 EKIS- MAßNAHMEN (Eingriffs-Kompensations-Informationssystem)	Maßstab: 1 : 20.000	gezeichnet: G. Arnold
Planstand:	3. Entwurf	Bearbeitungsstand: März 2024	
L:\STÄDTEBAU\Bauleitplanung\Flächennutzungsplanung\3690 - FNP Hermsdorf Bad Klosterlausnitz\Zeichnungen\§ 4a (3) - 3. Entwurf\Aktuell BP 4 EKIS-Flächen_§4a(3)_3. Entwurf.dwg			