


Gemeinsamer Flächennutzungsplan Hermsdorf und Bad Klosterlausnitz

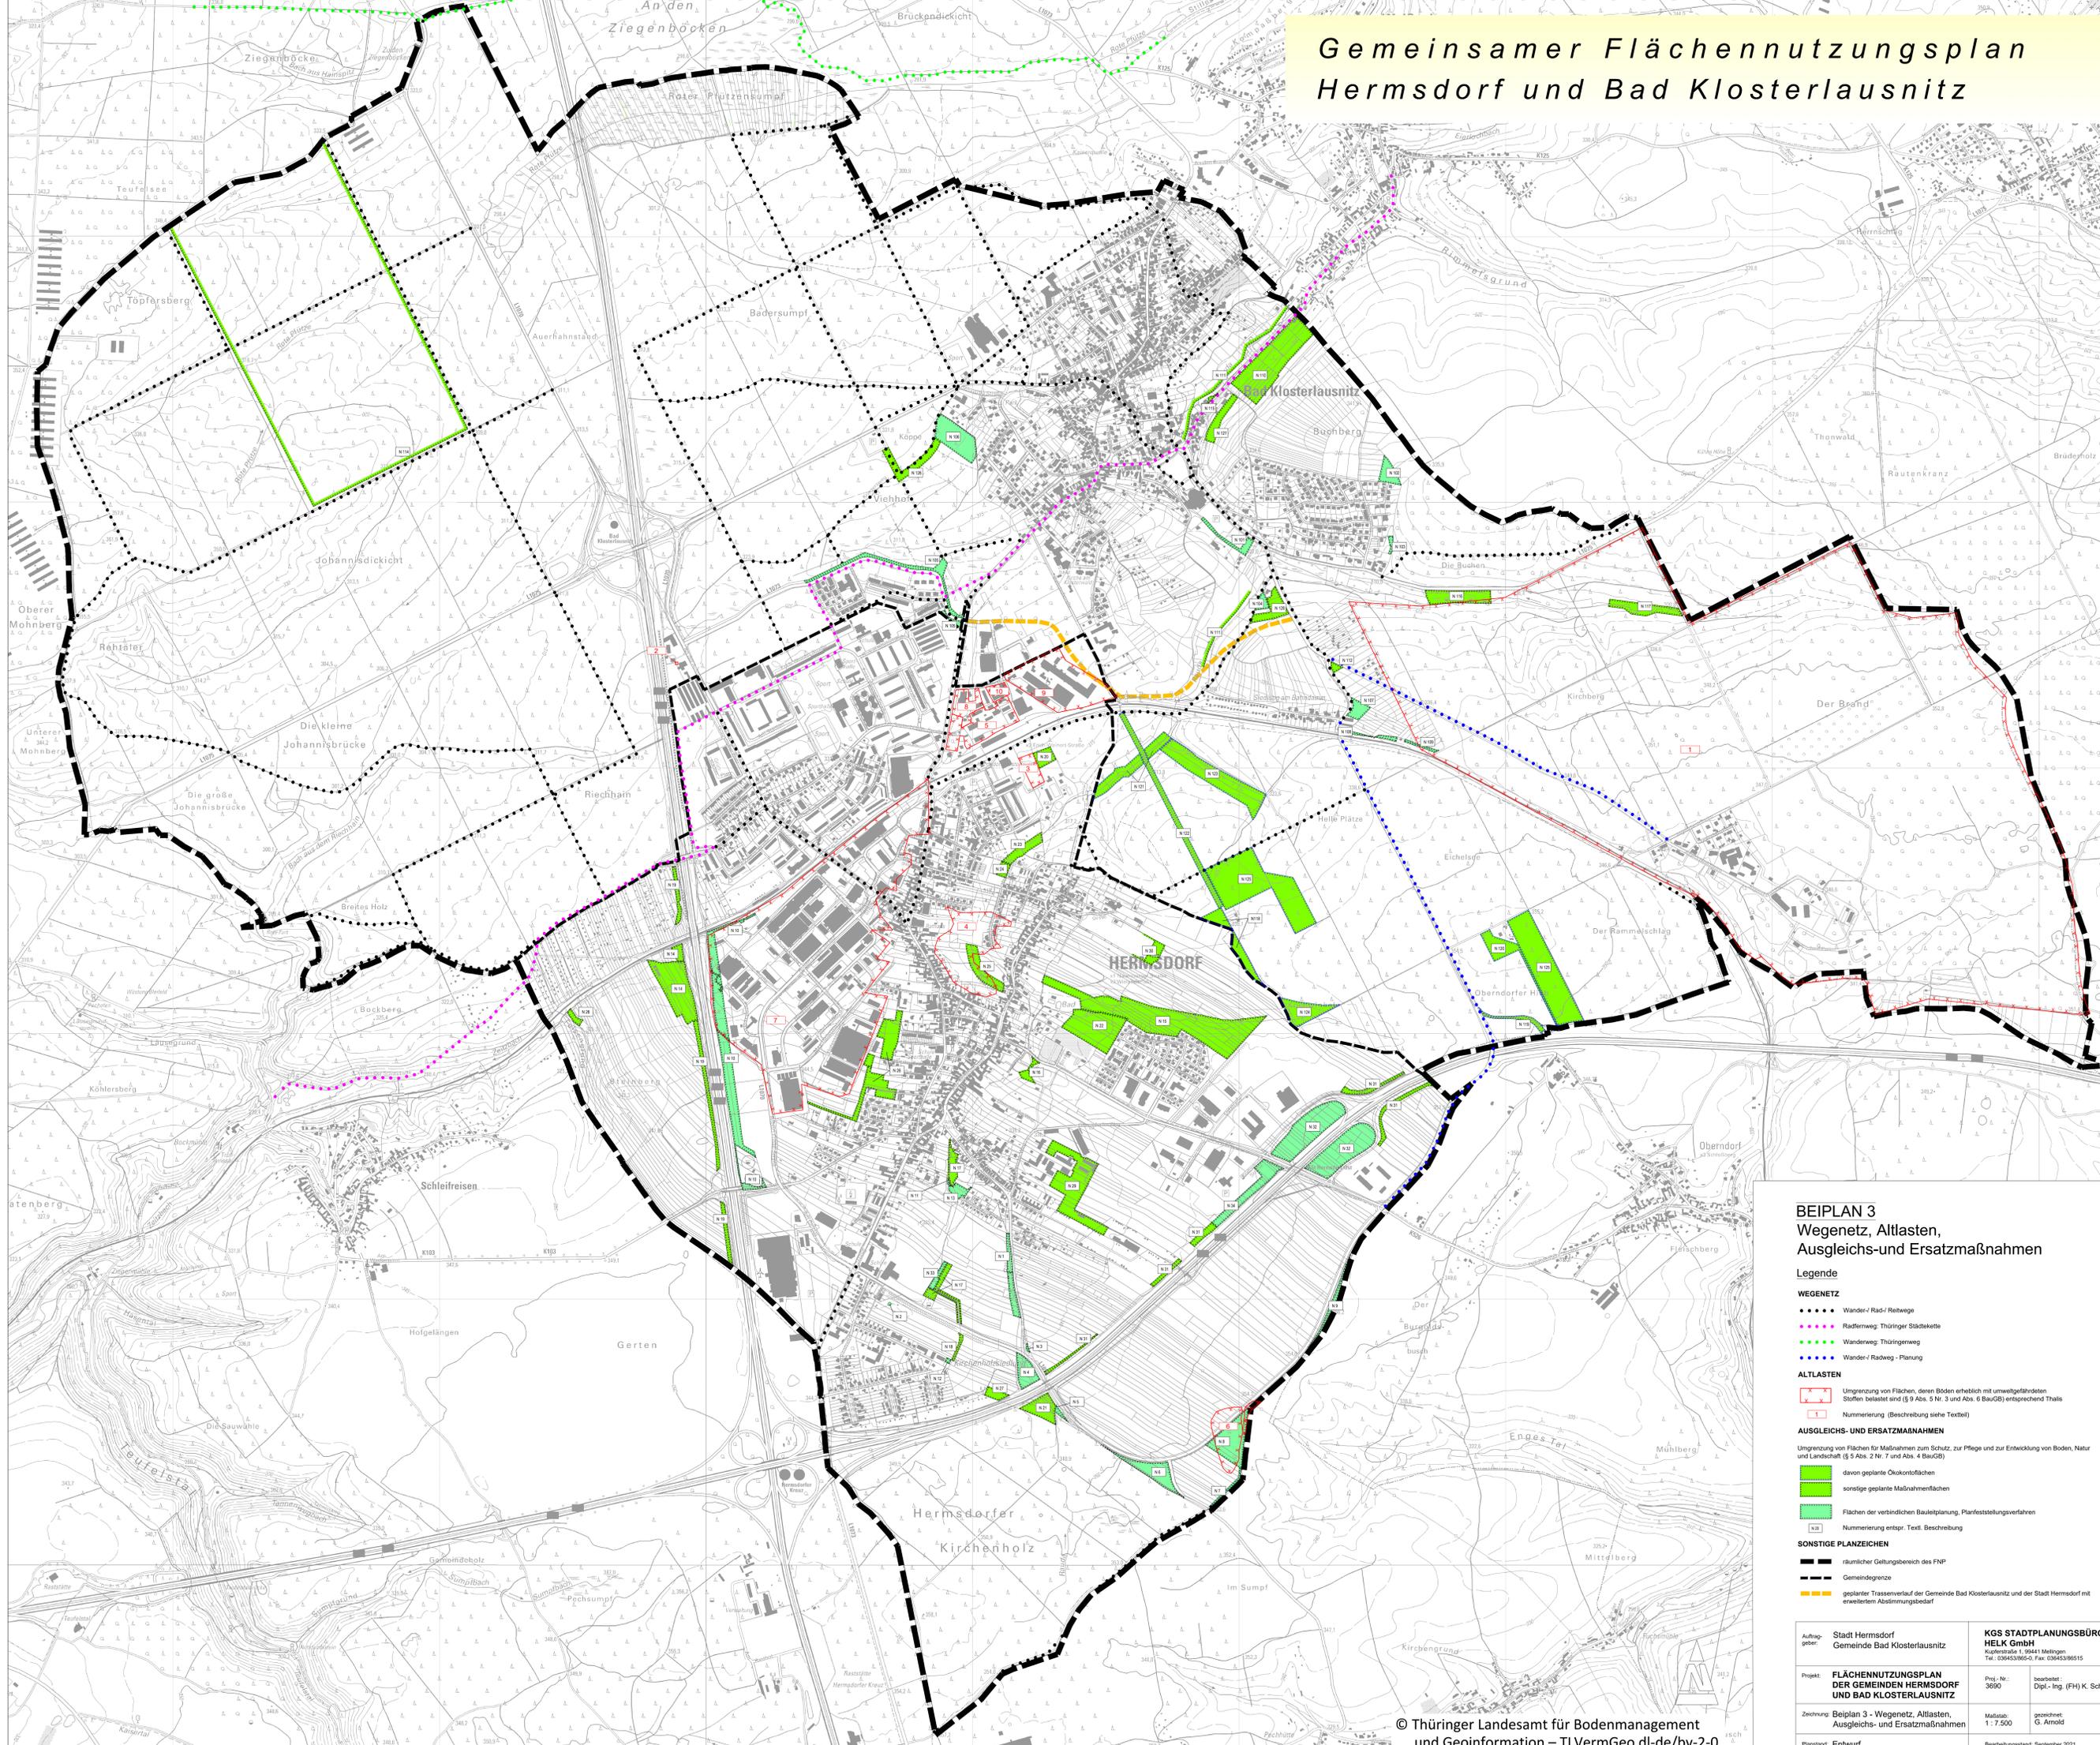

BEIPLAN 3 Wegenetz, Altlasten, Ausgleichs- und Ersatzmaßnahmen

Legende

WEGENETZ

- Wander-/Rad-/Reitwege
- Radferweg; Thüringer Städekette
- Wanderweg; Thüringerweg
- Wander-/Radweg - Planung

ALTLASTEN

- ☒ Umgrenzung von Flächen, deren Böden erheblich mit umweltgefährdeten Stoffen belastet sind (§ 9 Abs. 5 Nr. 3 und Abs. 6 BauGB) entsprechend Thalis
- ☐ Nummerierung (Beschreibung siehe Textteil)

AUSGLEICHS- UND ERSETZMAßNAHMEN

Umgrenzung von Flächen für Maßnahmen zum Schutz, zur Pflege und zur Entwicklung von Boden, Natur und Landschaft (§ 5 Abs. 2 Nr. 7 und Abs. 4 BauGB)

- ☐ davon geplante Ökotothflächen
- ☐ sonstige geplante Maßnahmenflächen
- ☐ Flächen der verbindlichen Bauleitplanung, Planfeststellungsverfahren
- ☐ Nummerierung entspr. Textl. Beschreibung

SONSTIGE PLANZEICHEN

- räumlicher Geltungsbereich des FNP
- Gemeindegrenze
- geplanter Trassenverlauf der Gemeinde Bad Klosterlausnitz und der Stadt Hermsdorf mit erweitertem Abstimmungsbedarf

Auftraggeber:	Stadt Hermsdorf Gemeinde Bad Klosterlausnitz	KGS STADTPLANUNGSBÜRO HELK GmbH Kupferstraße 1, 99441 Mellring Tel.: 0364533650; Fax: 03645336515
Projekt:	FLÄCHENNUTZUNGSPLAN DER GEMEINDEN HERMSDORF UND BAD KLOSTERLAUSNITZ	Proj.-Nr.: 3650 bearbeitet: Dipl.-Ing. (FH) K. Schragow
Zeichnung:	Beiplan 3 - Wegenetz, Altlasten, Ausgleichs- und Ersatzmaßnahmen	Maßstab: 1:7.500 gezeichnet: G. Arnold
Planstand:	Entwurf	Bearbeitungsstand: September 2021