



TRASSENPLAN: ÄUSSERE ERSCHLIESSUNG
 VORHABEN- UND ERSCHLIESSUNGSPLAN
 WOHNGEBIET "STRASSE DER EINHEIT"

M.: 1 : 1000

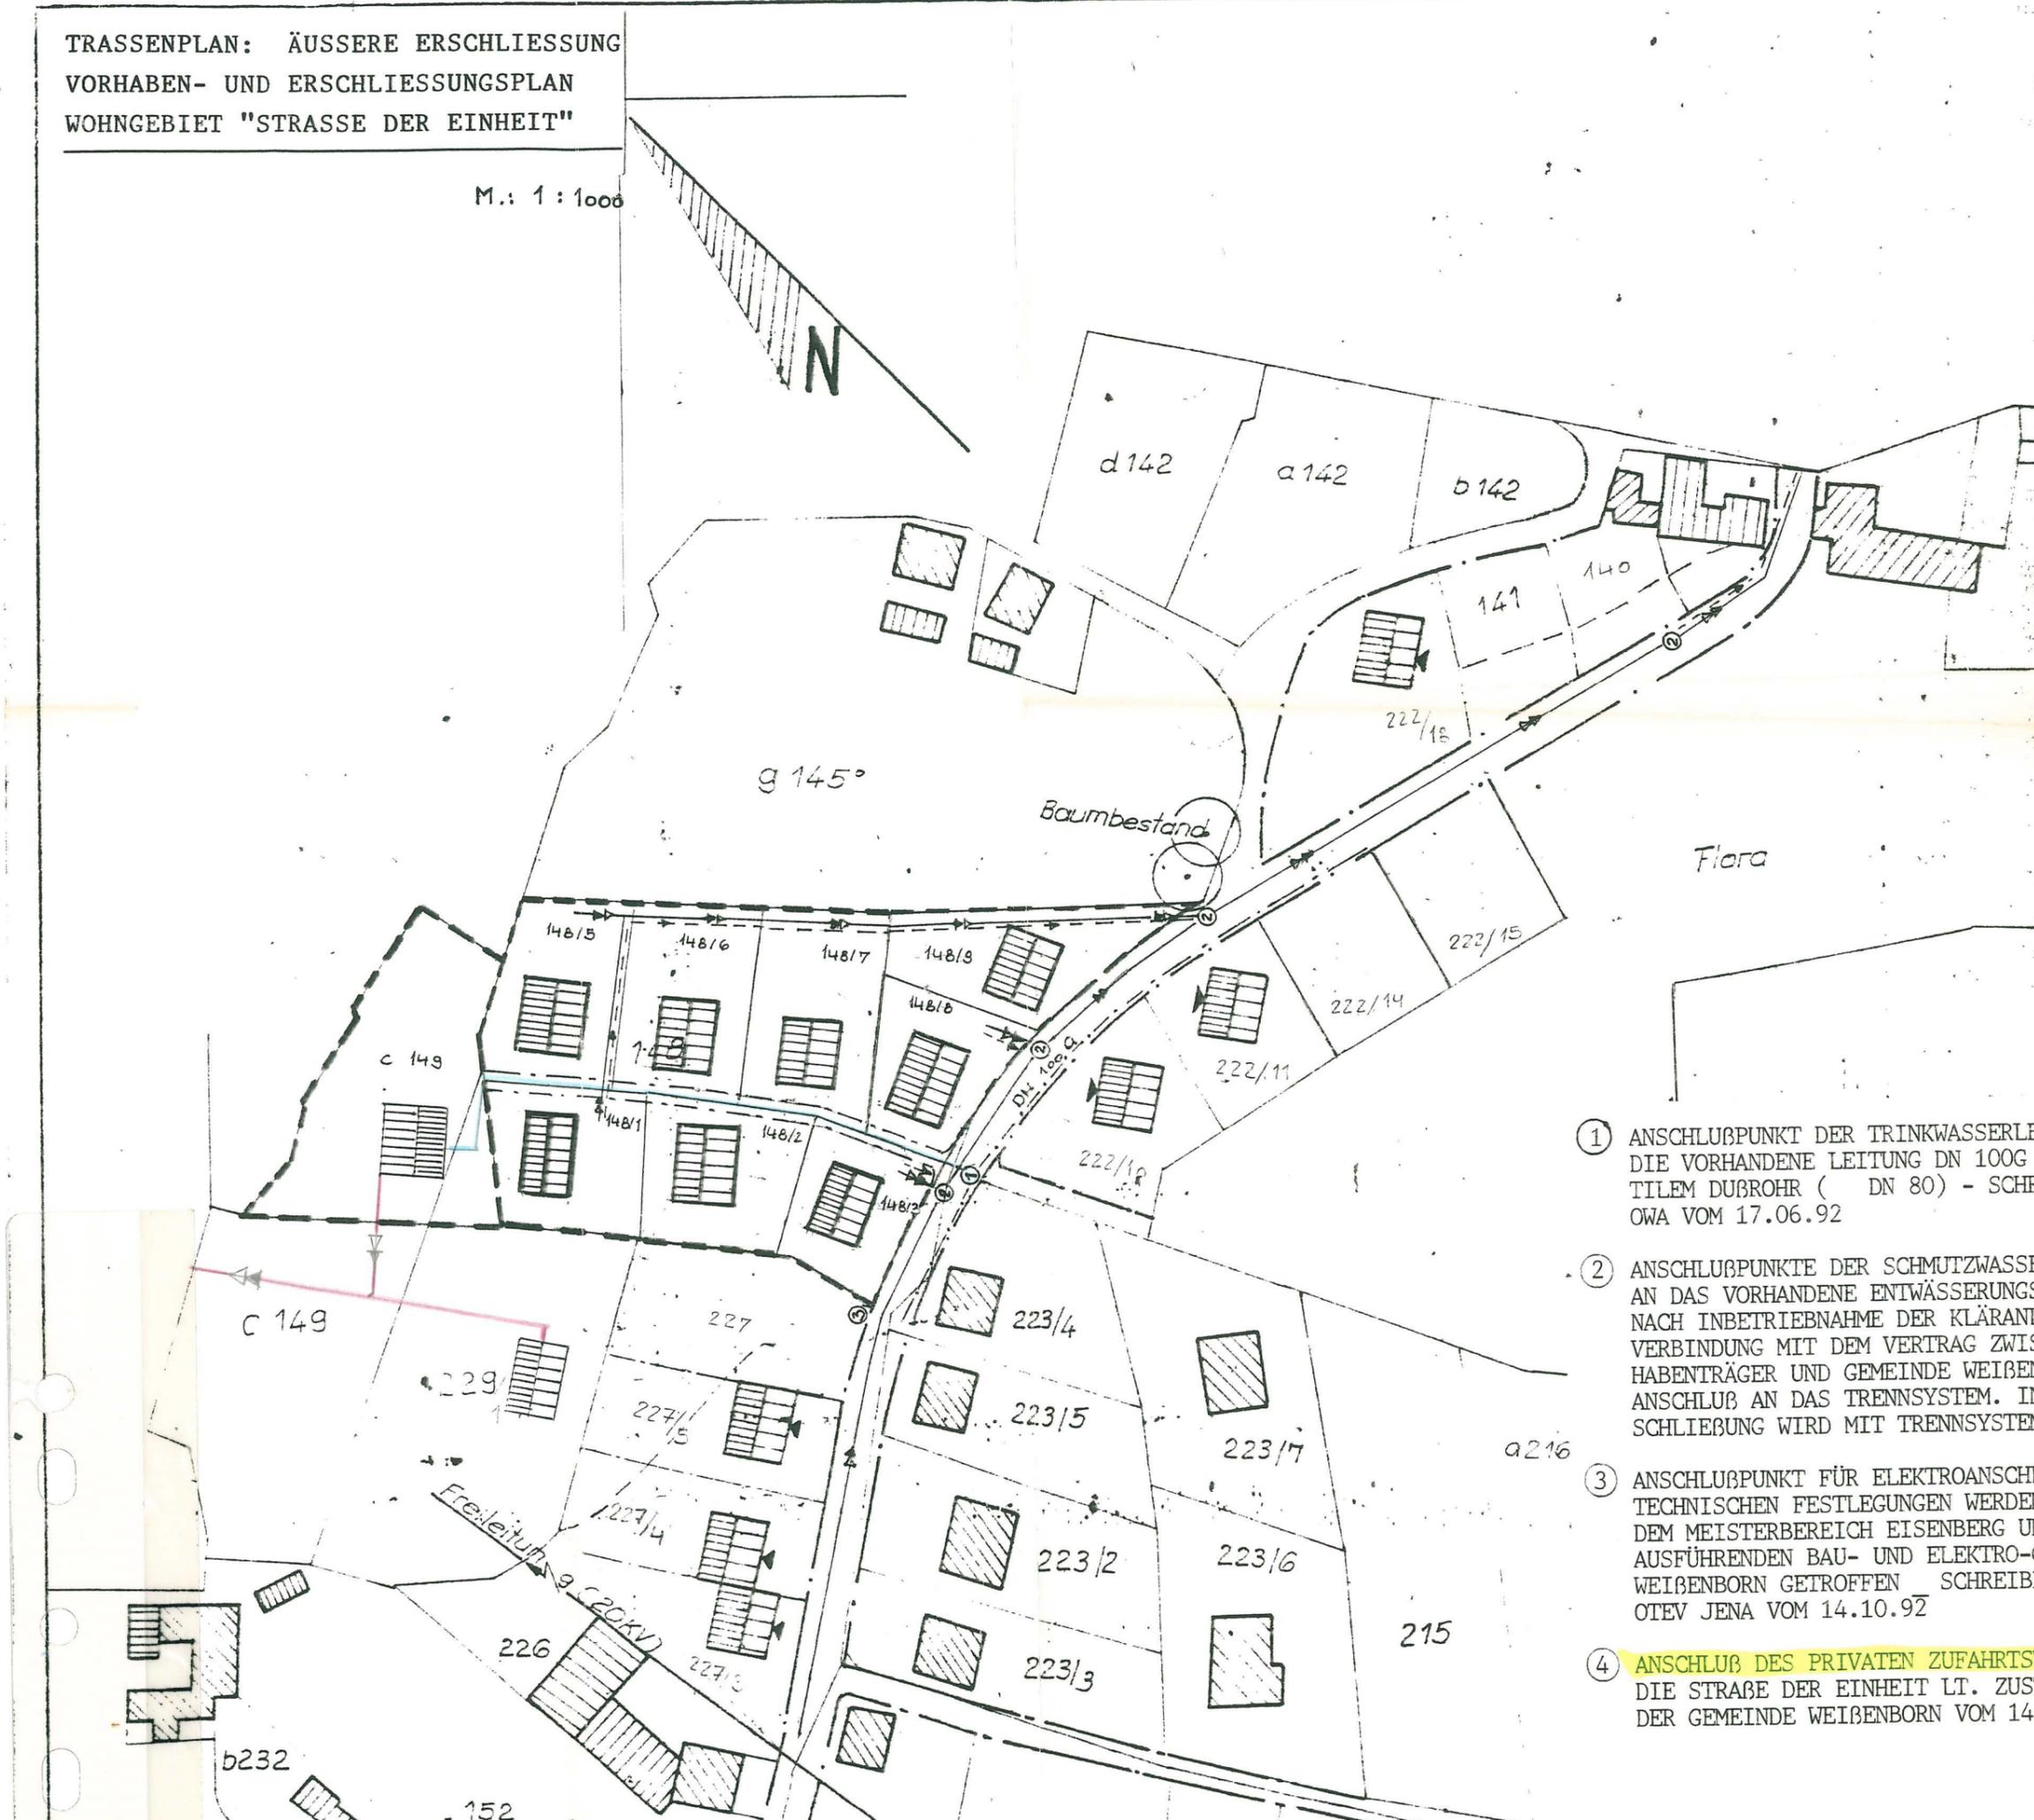

- ① ANSCHLUßPUNKT DER TRINKWASSERLEITUNG AN DIE VORHANDENE LEITUNG DN 100G MIT DUKTILEM DUBROHR (DN 80) - SCHREIBEN OWA VOM 17.06.92
- ② ANSCHLUßPUNKTE DER SCHMUTZWASSERLEITUNG AN DAS VORHANDENE ENTWÄSSERUNGSSYSTEM: NACH INBETRIEBNAHME DER KLÄRANLAGE IN VERBINDUNG MIT DEM VERTRAG ZWISCHEN VORHABENTRÄGER UND GEMEINDE WEIBENBORN ANSCHLUß AN DAS TRENNSYSTEM. INNERE ERSCHLIEßUNG WIRD MIT TRENNSYSTEM AUSGEF.
- ③ ANSCHLUßPUNKT FÜR ELEKTROANSCHLUß. DIE TECHNISCHEN FESTLEGUNGEN WERDEN ZWISCHEN DEM MEISTERBEREICH EISENBERG UND DER AUSFÜHRENDEN BAU- UND ELEKTRO-GmbH WEIBENBORN GETROFFEN SCHREIBEN DER OTEV JENA VOM 14.10.92
- ④ ANSCHLUß DES PRIVATEN ZUFAHRTSWEGES AN DIE STRASSE DER EINHEIT LT. ZUSTIMMUNG DER GEMEINDE WEIBENBORN VOM 14.10.92

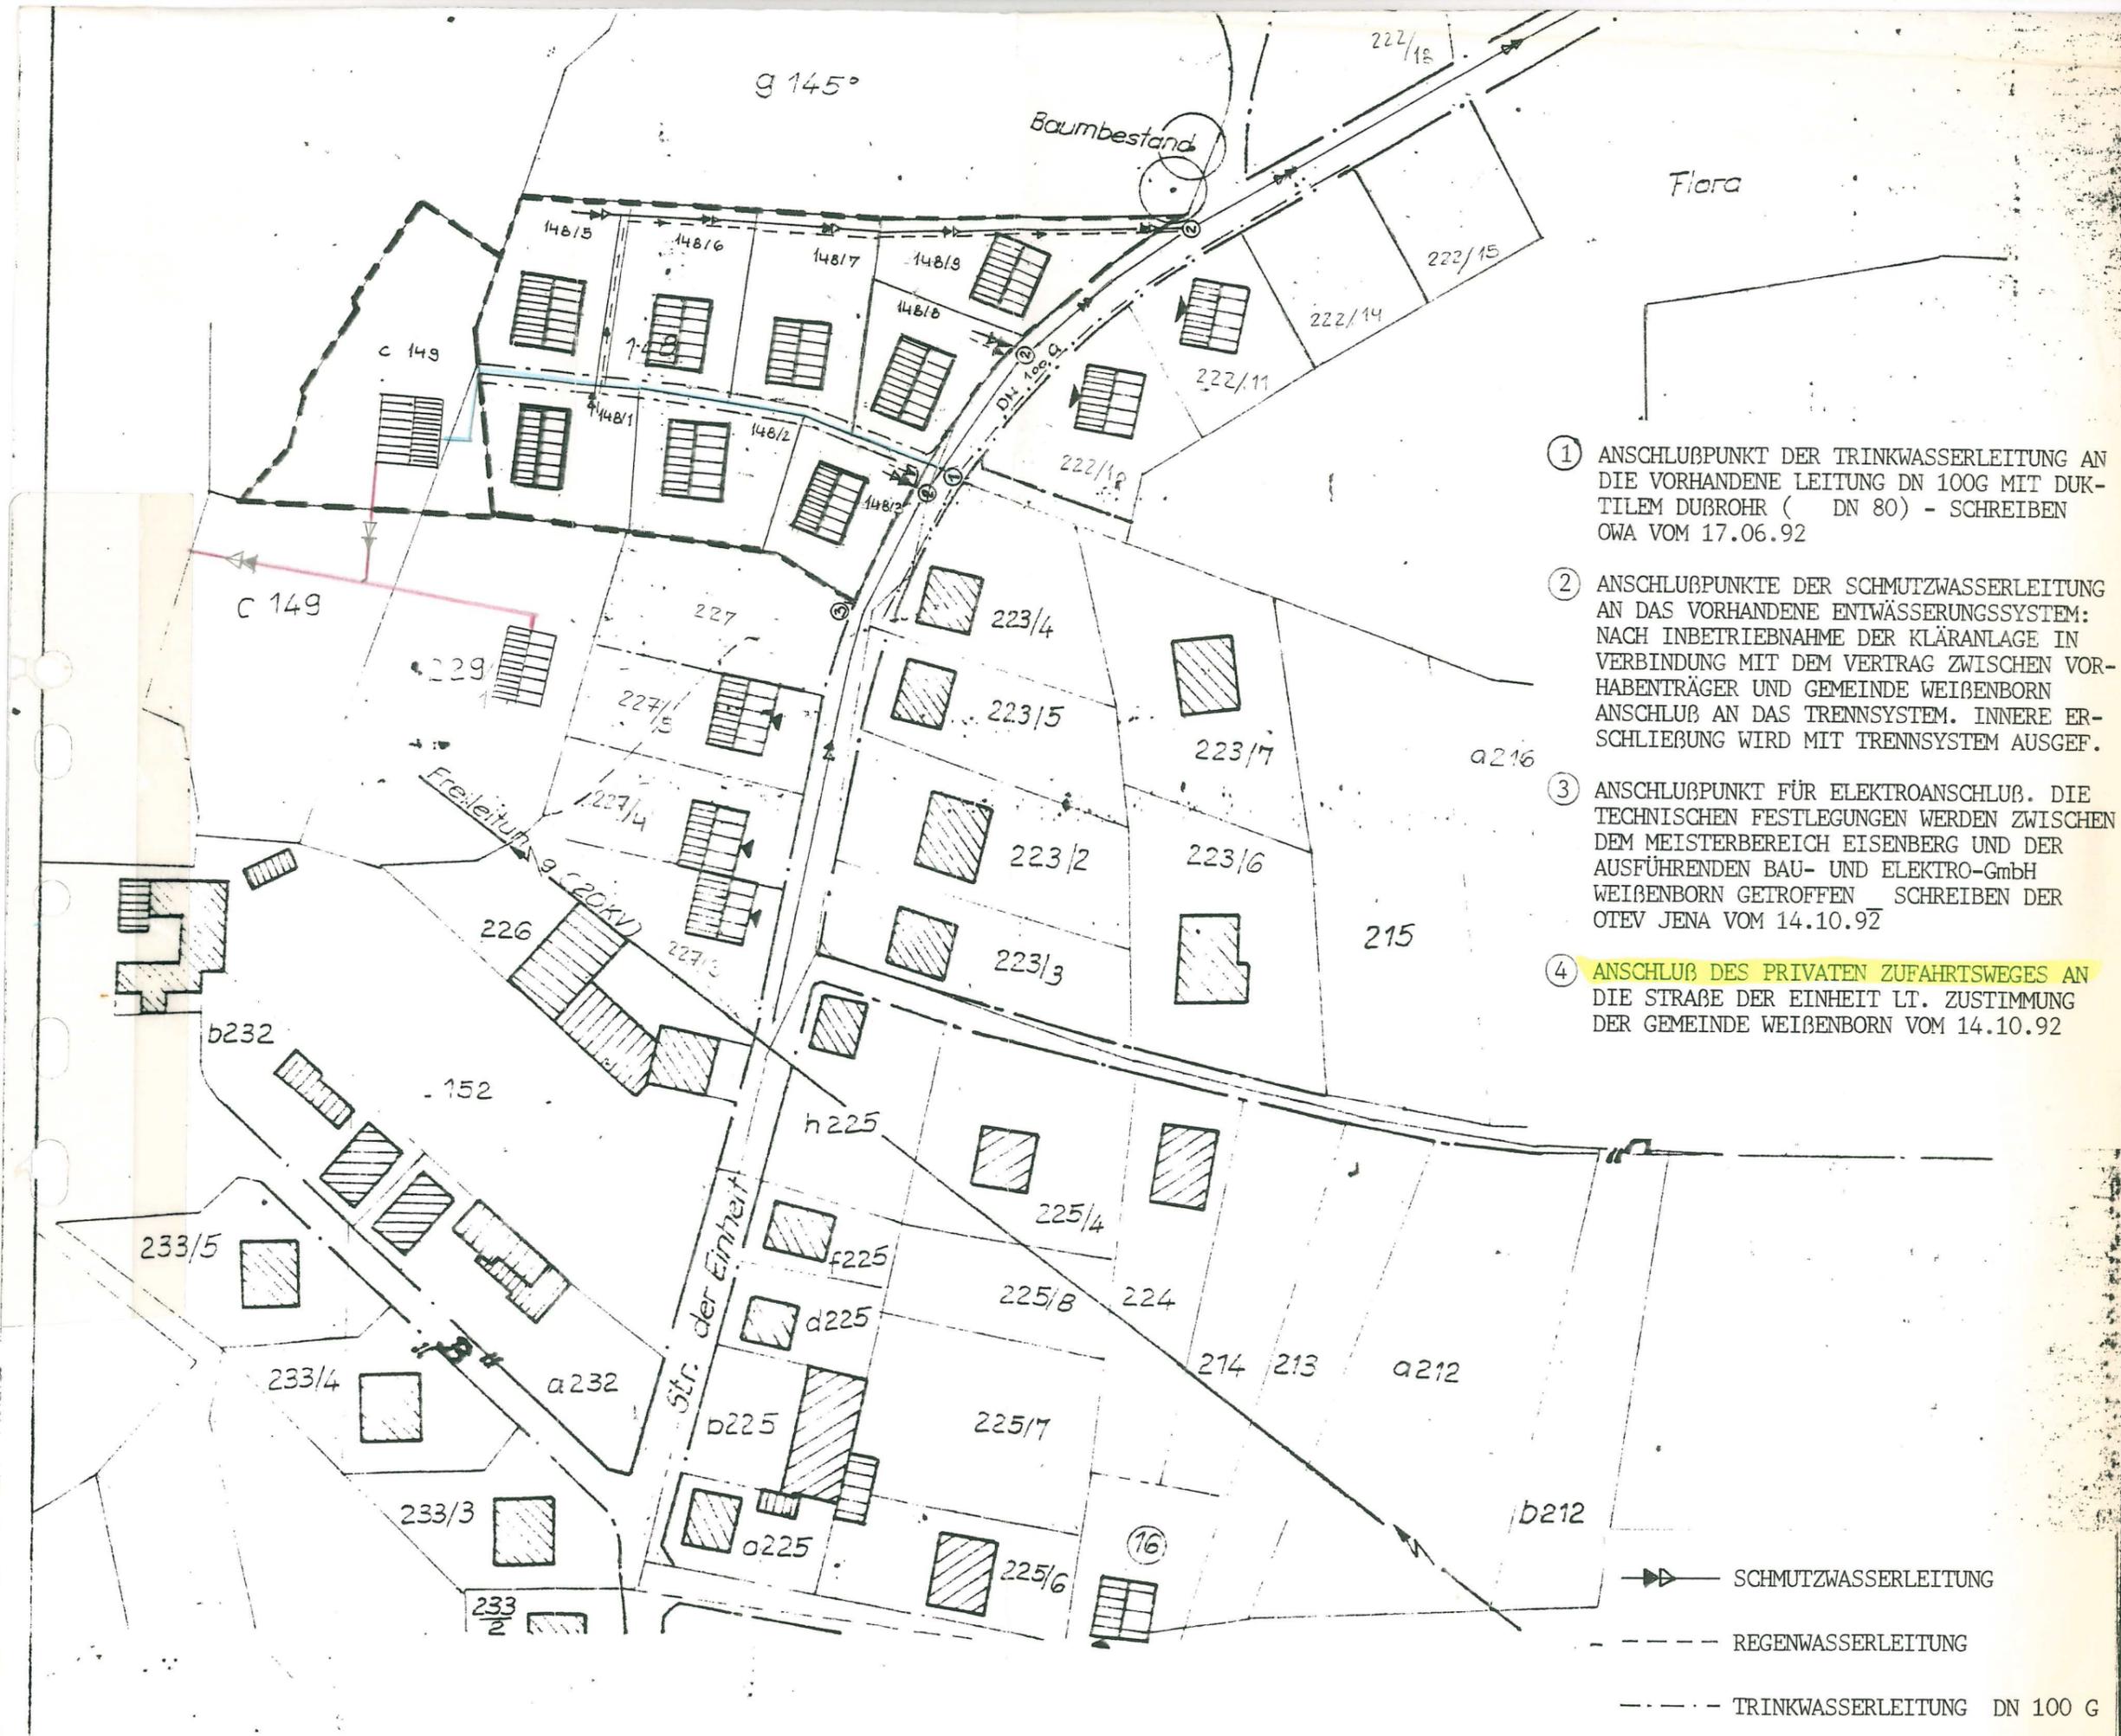

- ① ANSCHLUBPUNKT DER TRINKWASSERLEITUNG AN DIE VORHANDENE LEITUNG DN 100G MIT DUKTILEM DUBROHR (DN 80) - SCHREIBEN OWA VOM 17.06.92
- ② ANSCHLUBPUNKTE DER SCHMUTZWASSERLEITUNG AN DAS VORHANDENE ENTWASSERUNGSSYSTEM: NACH INBETRIEBNAHME DER KLÄRANLAGE IN VERBINDUNG MIT DEM VERTRAG ZWISCHEN VORHABENTRÄGER UND GEMEINDE WEIßENBORN ANSCHLUß AN DAS TRENNSYSTEM. INNERE ERSCHLIEßUNG WIRD MIT TRENNSYSTEM AUSGEF.
- ③ ANSCHLUBPUNKT FÜR ELEKTROANSCHLUß. DIE TECHNISCHE FESTLEGUNGEN WERDEN ZWISCHEN DEM MEISTERBEREICH EISENBERG UND DER AUSFÜHRENDEN BAU- UND ELEKTRO-GmbH WEIßENBORN GETROFFEN. SCHREIBEN DER OTEV JENA VOM 14.10.92
- ④ ANSCHLUß DES PRIVATEN ZUFAHRTSWEGES AN DIE STRAßE DER EINHEIT LT. ZUSTIMMUNG DER GEMEINDE WEIßENBORN VOM 14.10.92

 SCHMUTZWASSERLEITUNG
 REGENWASSERLEITUNG
 TRINKWASSERLEITUNG DN 100 G