

BEBAUUNGSPLAN

WOHNGEBIET

GEMARKUNG BOBECK

KOPIE

ZEICHENERKLÄRUNG
FESTSETZUNG DES BEBAUUNGSPLANES

ART DER BAULICHEN NUTZUNG

MD DORFGEBIET

MASS DER BAULICHEN NUTZUNG

0,6 GRUNDFLÄCHENZAHL
1,2 GESCHOSSFLÄCHENZAHL
1-11 ZAHL DER VOLLGESCHOSSE

BAUWEISE BAUGRENZE

00 KEINE BAUWEISE
01 EINZEL- UND DOPPELHAUSER ZULÄSSIG

BAUGRENZE


VERKEHRSFLÄCHEN

STRASSENVERKEHRSFLÄCHE
FUSSWEG.

BEFAHRBARER WOHNV...

SONSTIGE DARSTELLUNGEN


SD SATTELDACH
FIRSTRICHTUNG
GRENZE DES RÄUMLICHEN GELTUNGSBEREICHES DES BEBAUUNGSPLANES
GEPLANTE GRUNDSTÜCKSGRENZE
BÄUME, STRÄUCHER

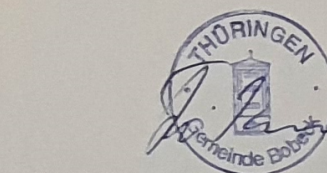

VORH. WOHNBEBAUUNG

FLACHE FÜR LANDWIRTSCHAFT

BLT FÜR DEN NUTZUNGSZWECK VORHANDEN

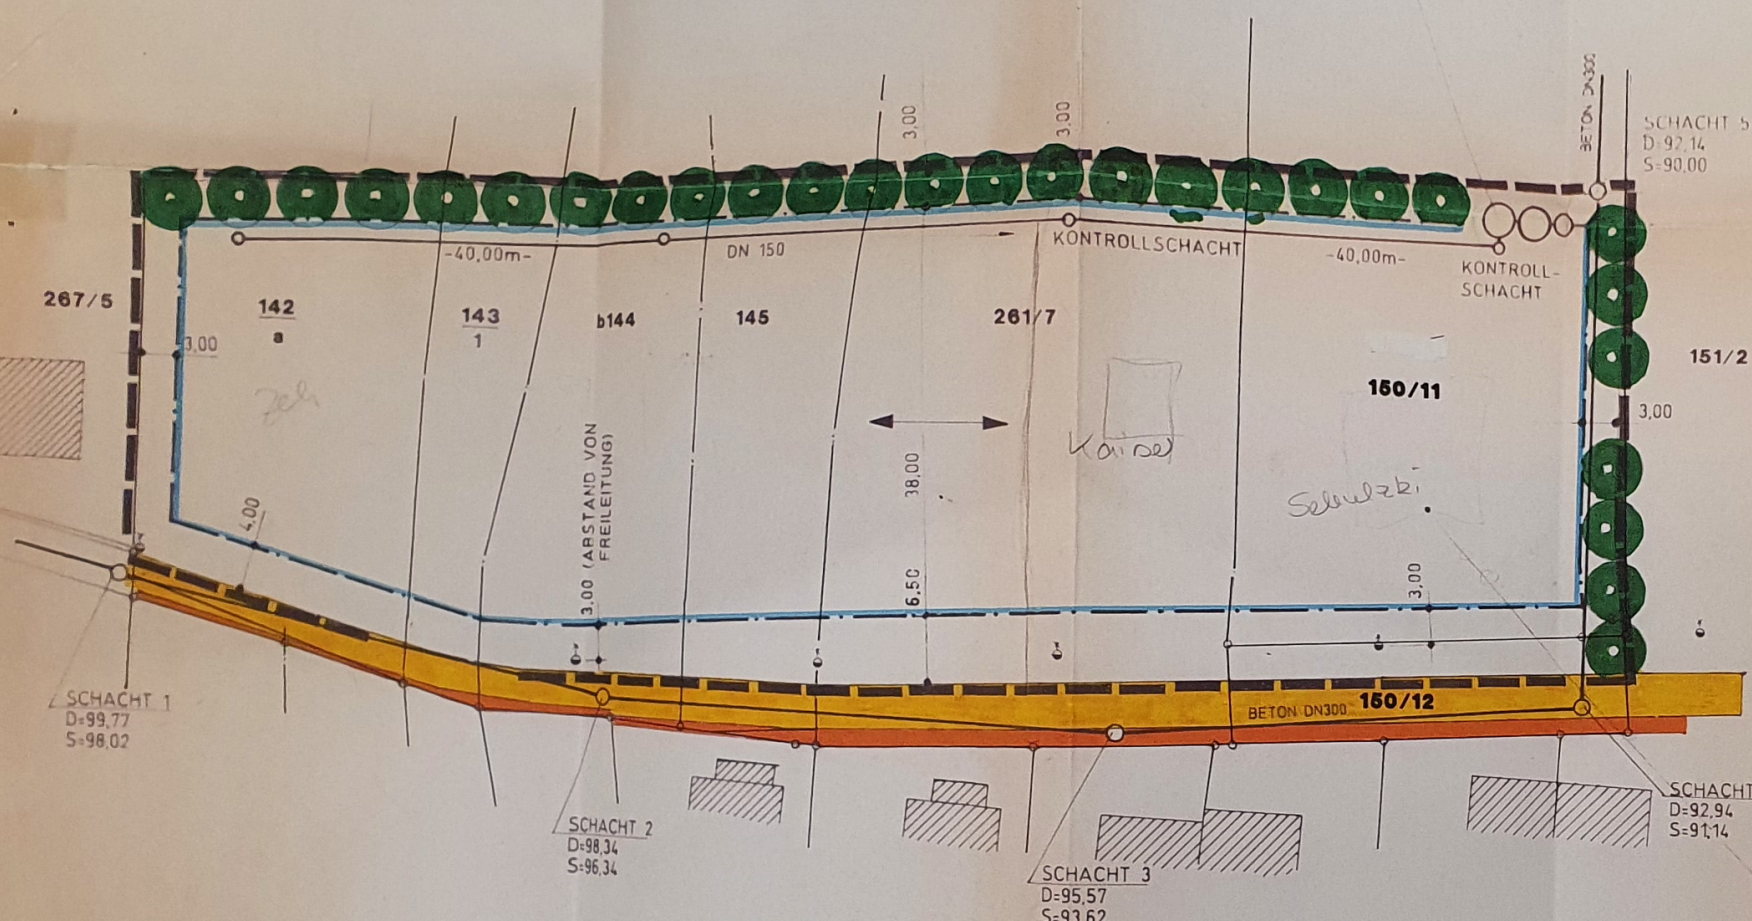

BAUGEBIET	MD	ZAHL DER VOLLGESCHOSSE	1 - 11
GRUNDFLÄCHENZAHL	0,6	GESCHOSSFLÄCHE	1,2
BAUWEISE	0	DACHFORM	SD

Die Gemeinde hat am ... die Festsetzung des Bebauungsplanes beschlossen.
Ort, Datum: Bobeck, d. 25.11.94

Genehmigung dieses Bebauungsplanes sowie Ort und Zeit seiner öffentlichen Auslegung nach § 12 BauGB sind am ... öffentlich bekanntgemacht worden.
Ort, Datum: Bobeck

Der Entwurf dieses Bebauungsplanes mit Begründung hat über die Dauer eines Monats vom 25.11.94 bis 25.12.94 einschließlich öffentlich ausliegen. Ort und Zeit der öffentlichen Auslegung sind am 22.11.94 ortsüblich bekanntgemacht worden.
Ort, Datum: Bobeck, d. 25.11.94

Gilt nur in Verbindung mit Schreiben vom 17.08.1990
Stadtroda, d. 17.08.1990
Unterschrift: [Signature]

Anlage 1
bauplanungsrechtliche Festsetzungen gemäß Textteil Seite 2

[Signature]
- Unterschrift -

Anlage 2
bauordnungsrechtliche Festsetzungen gemäß Textteil Seite 4

[Signature]
- Unterschrift -

Die Planunterlage entspricht den Anforderungen des § 1 der Planzeichnungsverordnung vom 18.12.1990.
Der Kartenausschnitt (Katasterkarte) entspricht für den Geltungsbereich des Bebauungsplanes dem Stand vom ...
Ort, Datum: Vermessungsdienststelle

Die Gemeinde hat nach § 10 BauGB diesen Bebauungsplan als Änderung beschlossen.
Ort, Datum des Beschlusses: Bobeck, d. 28.11.94

Dieser Bebauungsplan ist nach § 11 BauGB mit ... vom 13.12.94 genehmigt worden.
Ort, Datum: Weimar, d. 13. Dez. 1994

mit Bobeck als ...
Höherer Verwaltungsbehörde
Ort, Datum: Weimar, d. 13. Dez. 1994

ARCHITEKTURBÜRO
H.SCHLOTTER UND I.THIMM
GOETHEWEG 7 07646 STADTRODA TEL.036428/21074

BL.NR. 1

BAUHERR: GEMEINDEVERWALTUNG BOBECK
VORHABEN: BEBAUUNGSPLAN
ZEICHNUNG:

GEZEICHNET: [Signature]
BEARBEITET: [Signature]
BAUHERR:

AUFTR.NR.: 61/93
LEIST.PHASE:
MASSTAB: 1:500
DATUM: JAN 94

