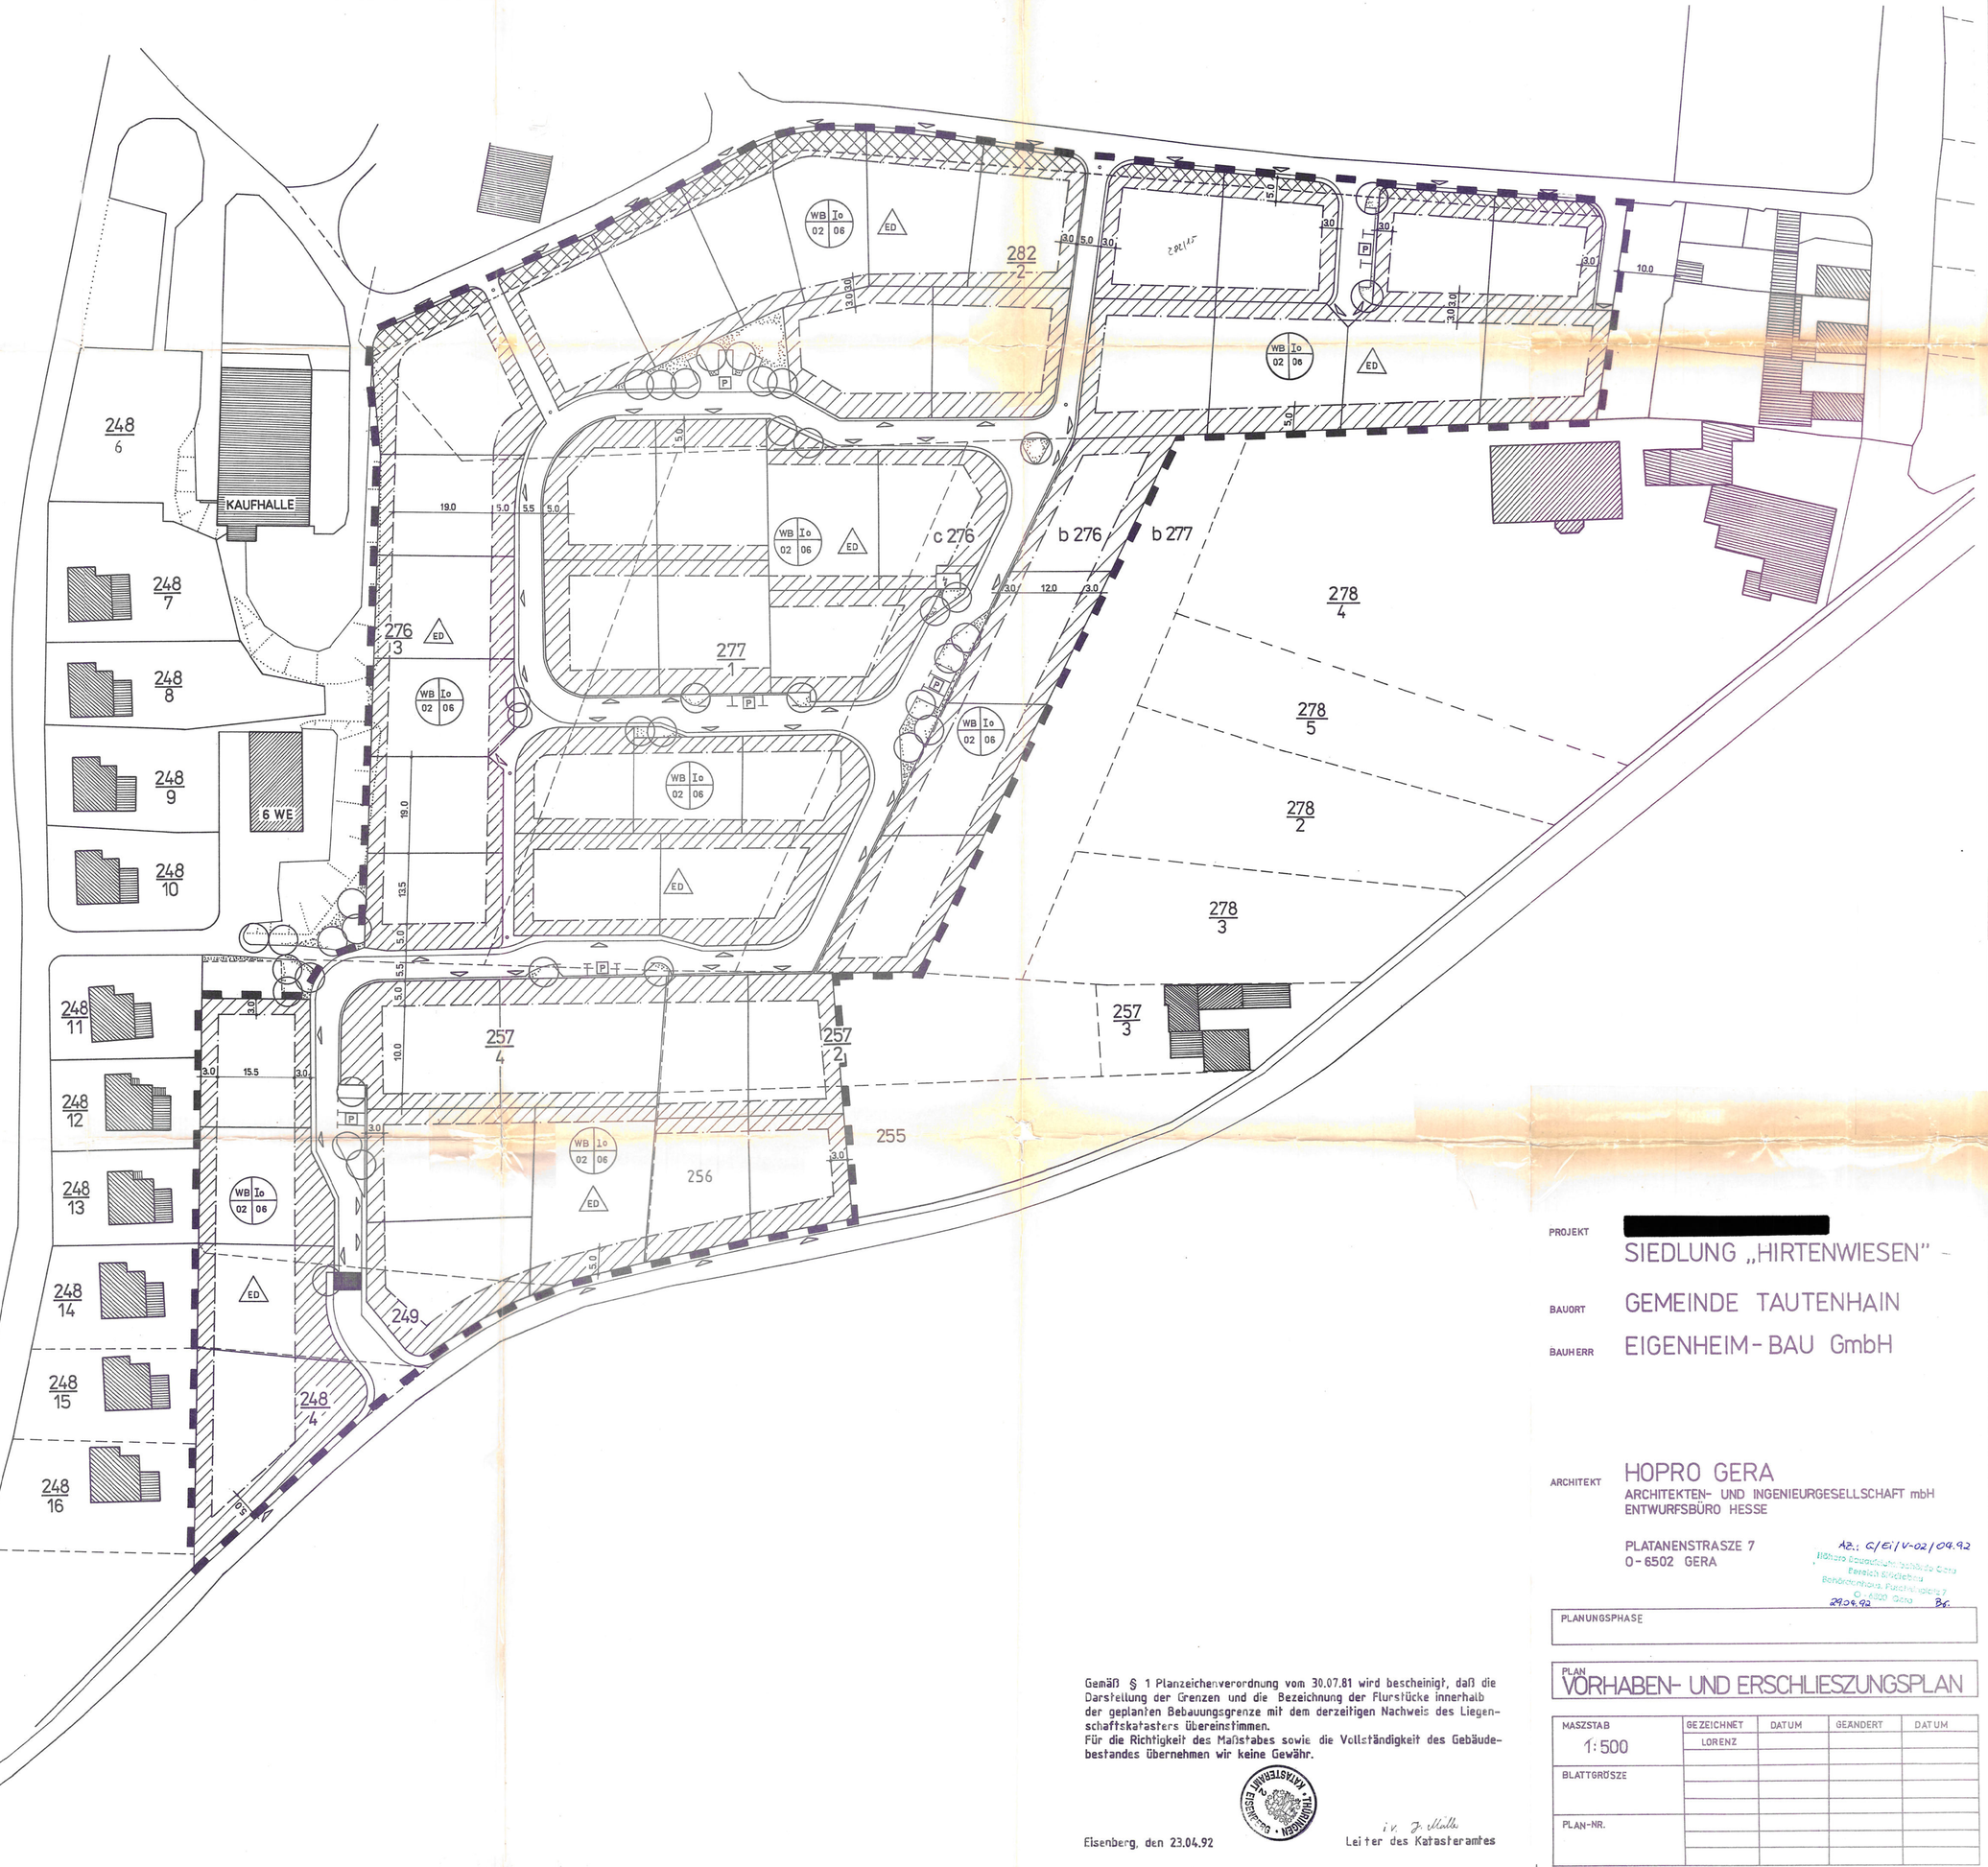

PROJEKT [redacted]

SIEDLUNG „HIRTENWIESEN"

BAUORT GEMEINDE TAUTENHAIN

BAUHERR EIGENHEIM-BAU GmbH

ARCHITEKT HOPRO GERA
ARCHITEKTEN- UND INGENIEURGESELLSCHAFT mbH
ENTWURFSBÜRO HESSE

PLATANENSTRASZE 7
O-6502 GERA

Az.: G/Ei/V-02/04.92
Höhere Bauaufsichtsbehörde Gera
Bereich Städtebau
Behördenhaus, Puschkinplatz 7
O-6500 Gera
29.04.92 Bf.

PLANUNGSPHASE

PLAN
VORHABEN- UND ERSCHLIESZUNGSPLAN

MASZSTAB	GEZEICHNET	DATUM	GEÄNDERT	DATUM
1:500	LORENZ			
BLATTGRÖSZE				
PLAN-NR.				

Gemäß § 1 Planzeichenverordnung vom 30.07.81 wird bescheinigt, daß die Darstellung der Grenzen und die Bezeichnung der Flurstücke innerhalb der geplanten Bebauungsgrenze mit dem derzeitigen Nachweis des Liegenschaftskatasters übereinstimmen.
Für die Richtigkeit des Maßstabes sowie die Vollständigkeit des Gebäudebestandes übernehmen wir keine Gewähr.

Eisenberg, den 23.04.92

i.V. J. Müller
Leiter des Katasteramtes